PROFILO LONGITUDINALE

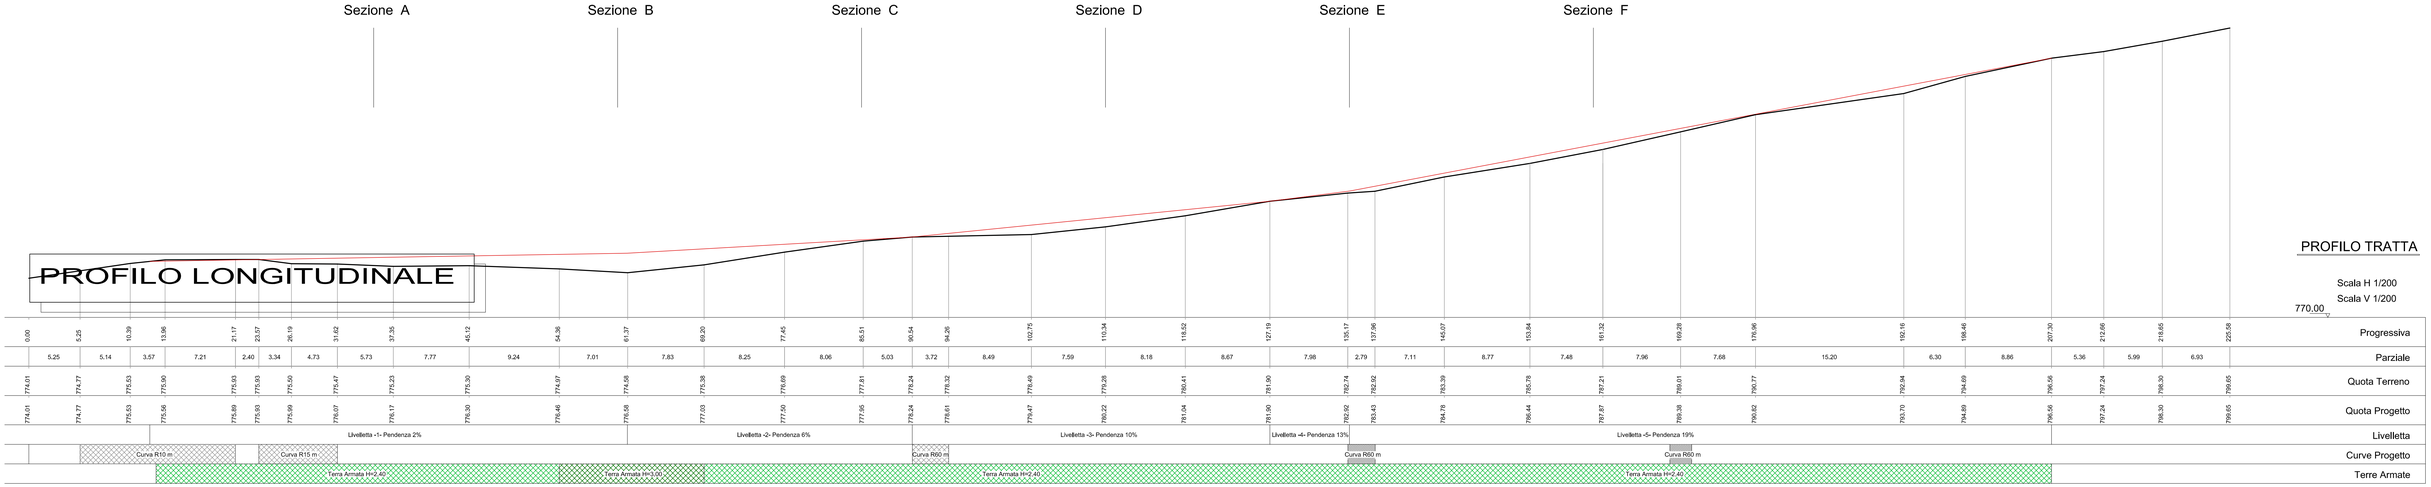

PLANIMETRIA GENERALE
SCALA 1:200

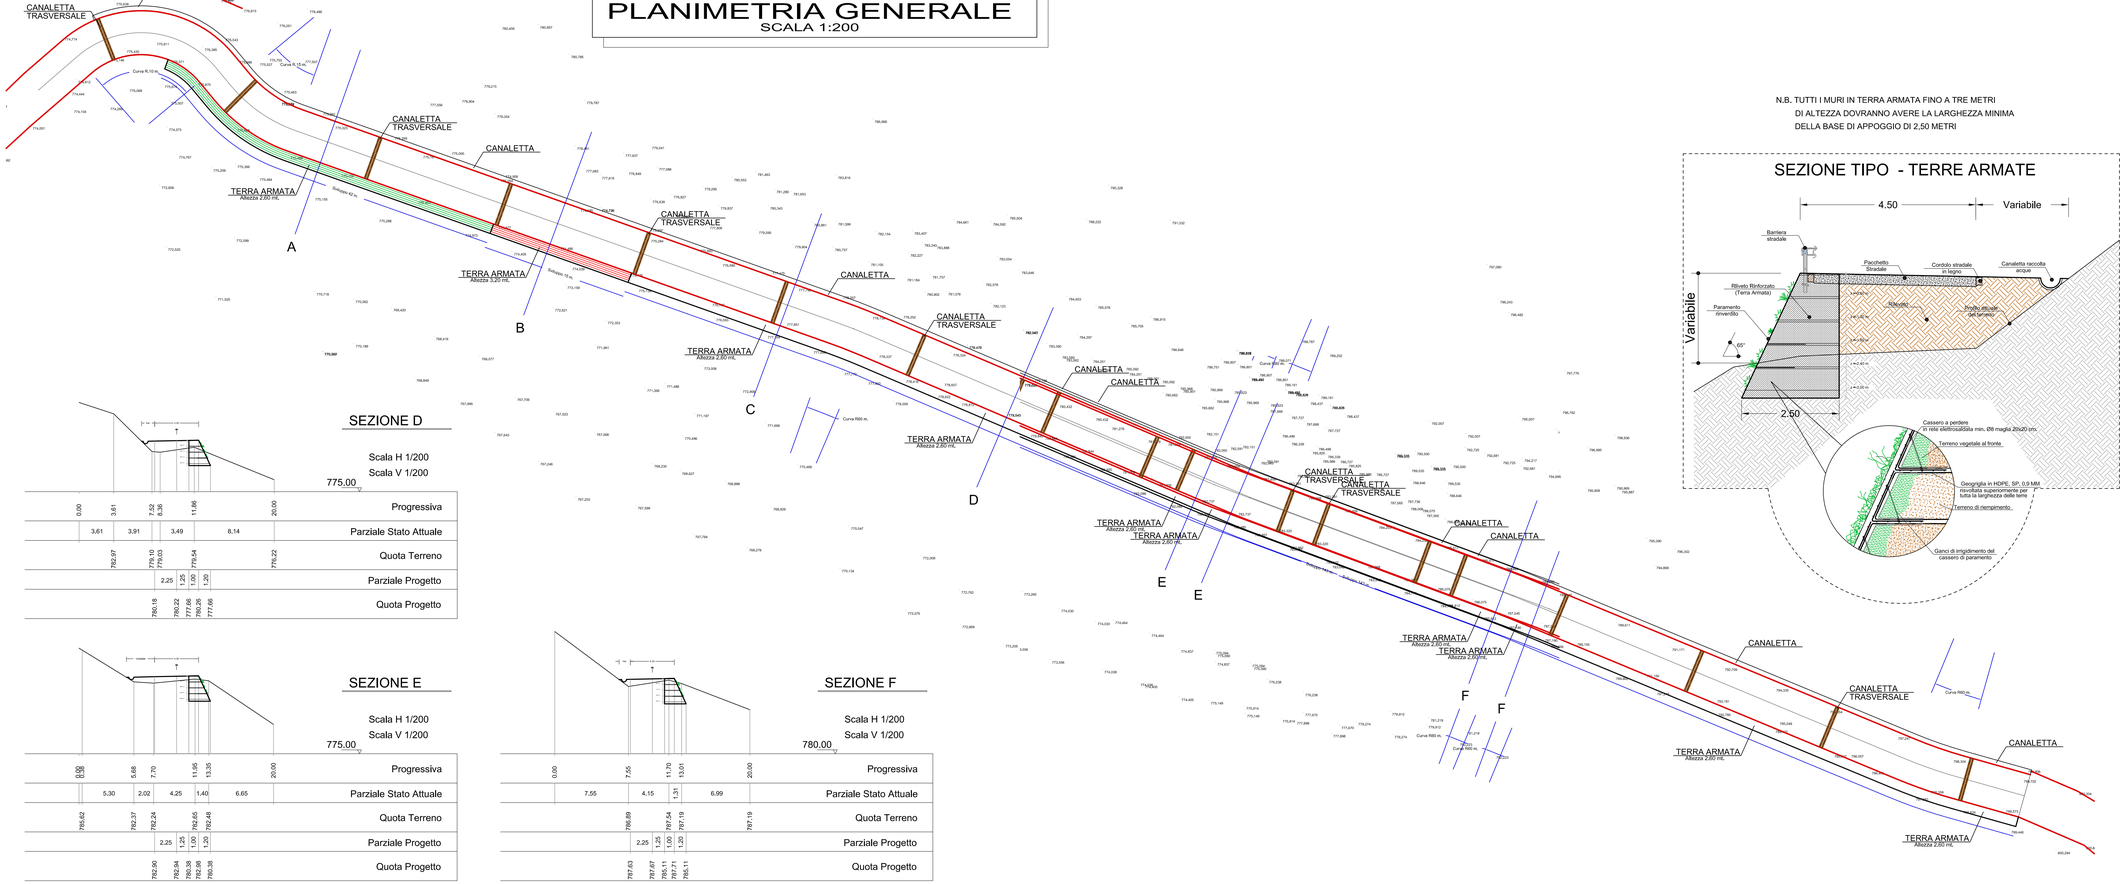

SEZIONE A

Scala H 1/200
Scala V 1/200
770.00

Progressiva	0,00	2,91	7,36	8,25	12,69	15,85	20,00	
Parziale Stato Attuale		2,91	4,45		4,43	3,15	4,15	
Quota Terreno		777,51	775,29	775,32	775,35	775,15	773,22	
Parziale Progetto				2,25	1,25	1,00	1,20	
Quota Progetto				776,09	776,13	773,57	775,17	771,01

SEZIONE B

Scala H 1/200
Scala V 1/200
770.00

Progressiva	0,00	1,98	3,83	7,80	12,31	14,02	15,69	18,29	20,00
Parziale Stato Attuale		1,98	1,85	3,98	4,51	1,71	2,60	1,71	
Quota Terreno		782,97	777,68	774,68	774,48	774,20	773,16	772,62	
Parziale Progetto					2,26	1,13	1,00	1,50	
Quota Progetto					776,51	776,56	773,40	776,60	773,40

SEZIONE C

Scala H 1/200
Scala V 1/200
770.00

Progressiva	0,00	1,23	4,02	7,35	8,64	11,80	13,67	20,00	
Parziale Stato Attuale		1,23	2,79	3,33	1,29	3,16	1,87	6,11	
Quota Terreno		780,86	779,90	777,47	777,78	777,85	777,10	772,91	
Parziale Progetto					2,24	1,25	1,00	1,20	
Quota Progetto					777,90	777,94	775,39	776,90	775,38

SEZIONE D

Scala H 1/200
Scala V 1/200
775,00

Progressiva	0,00	3,61	7,52	8,66	11,86	20,00	
Parziale Stato Attuale		3,61	3,91	3,49	8,14		
Quota Terreno		763,97	779,10	779,03	779,54	776,22	
Parziale Progetto				2,25	1,25	1,00	1,20
Quota Progetto				780,18	780,22	777,66	780,26	777,66

SEZIONE E

Scala H 1/200
Scala V 1/200
775,00

Progressiva	0,00	0,00	5,68	7,70	11,95	13,35	20,00
Parziale Stato Attuale		5,30	2,02	4,25	1,40	6,65	
Quota Terreno		765,62	782,37	782,24			
Parziale Progetto					2,25	1,25	1,00	1,20
Quota Progetto					782,90	782,94	782,38	782,98	780,38

SEZIONE F

Scala H 1/200
Scala V 1/200
780,00

Progressiva	0,00	7,55	11,70	13,01	20,00	
Parziale Stato Attuale		7,55	4,15	1,31	6,99	
Quota Terreno		786,89	787,54	787,19	787,19	
Parziale Progetto			2,25	1,25	1,00	1,20
Quota Progetto			787,63	787,67	785,11	787,71	785,11

N.B. TUTTI I MURI IN TERRA ARMATA FINO A TRE METRI
DI ALTEZZA DOVRANNO AVERE LA LARGHEZZA MINIMA
DELLA BASE DI APPOGGIO DI 2,50 METRI

SEZIONE TIPO - TERRE ARMATE

PARTICOLARI DEI CASSERI METALLICI DI GUIDA

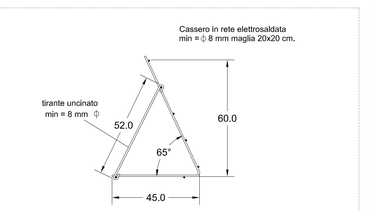

COMUNE DI COMANO

PROVINCIA DI MASSA CARRARA

RIPRISTINO VIABILITA' PRINCIPALE
ALL'INTERNO DI MOVIMENTO FRANOSO NELLA FRAZIONE
CAMPORAGHENA IN COMUNE DI COMANO

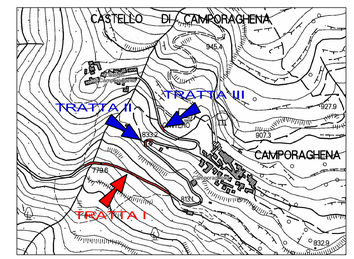

TITOLO		TAV. N°
PLANIMETRIE E PARTICOLARI SITUAZIONE DI PROGETTO TRATTA 1		**4**
		SCALE: 1:200 1:50 1:20

REV.	DATA	DESCRIZIONE	SIGLA	FIRMA	SIGLA	FIRMA	SIGLA	FIRMA
CODICE TAVOLA			REDAZIONE		CONTROLLO / EMISSIONE		AUTORIZZAZIONE	